
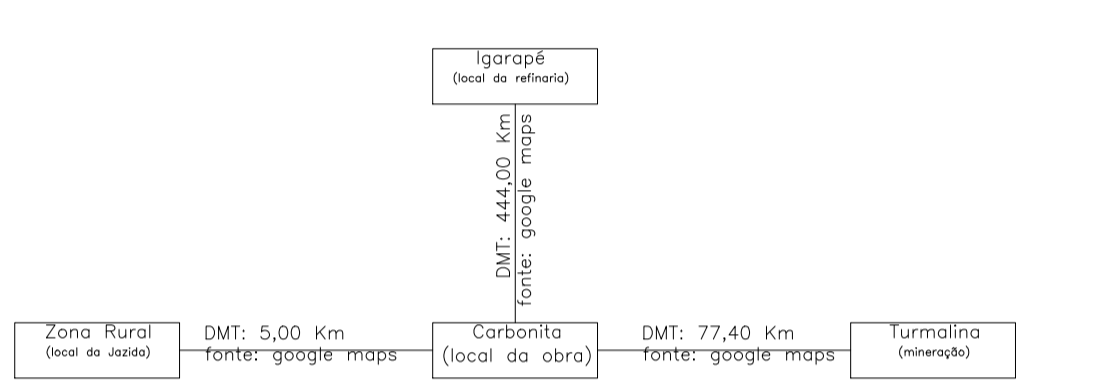


TABELA DE ÁREAS

IDENTIFICAÇÃO DA RUA	COMPRIMENTO (m)	LARGURA (m)	SARJETA (m) – (executar)	MEIO FIO (m) – (executar)	ÁREA ASFALTO (m ²)	ÁREA TERRAPLANAGEM (m ²)
RUA MANOEL TIMÓTEO	90,00	4,23	180,00	180,00	326,70	380,70
RUA ADÃO DA BELA	120,00	6,06	240,00	240,00	655,20	727,20
RUA LUZIA VIEIRA	210,04	4,45	420,80	420,80	810,04	936,28
RUA DOS BERNADOS	100,00	4,17	200,00	200,00	357,00	417,00
RUA DOIS CÓRREGOS	203,00	3,23	406,00	406,00	533,89	655,69
RUA ANTÔNIA DO ANTÃO	210,00	4,12	420,00	420,00	739,20	865,20
RUA MARIA DO CISCO AMARAL	380,00	4,34	760,00	760,00	1.421,20	1.649,20

Coordenadas Decimais
 – rua Luzia Vieira: lat. -17.526449, long. -43.023899
 – rua Dois Corregos: lat. -17.529610, long. -43.024495
 – rua Antonia do Antão: lat. -17.531050, long. -43.024200
 – rua Maria do Cisco Amaral: lat. 17.529505, long. -43.019037
 – rua Adão da Bela: lat. -17.531332, long. -43.008088
 – rua Manoel Timóteo: lat. -17.525587, long. -43.008201
 – rua Dos Bernados: lat. -17.526739, long. -43.005855

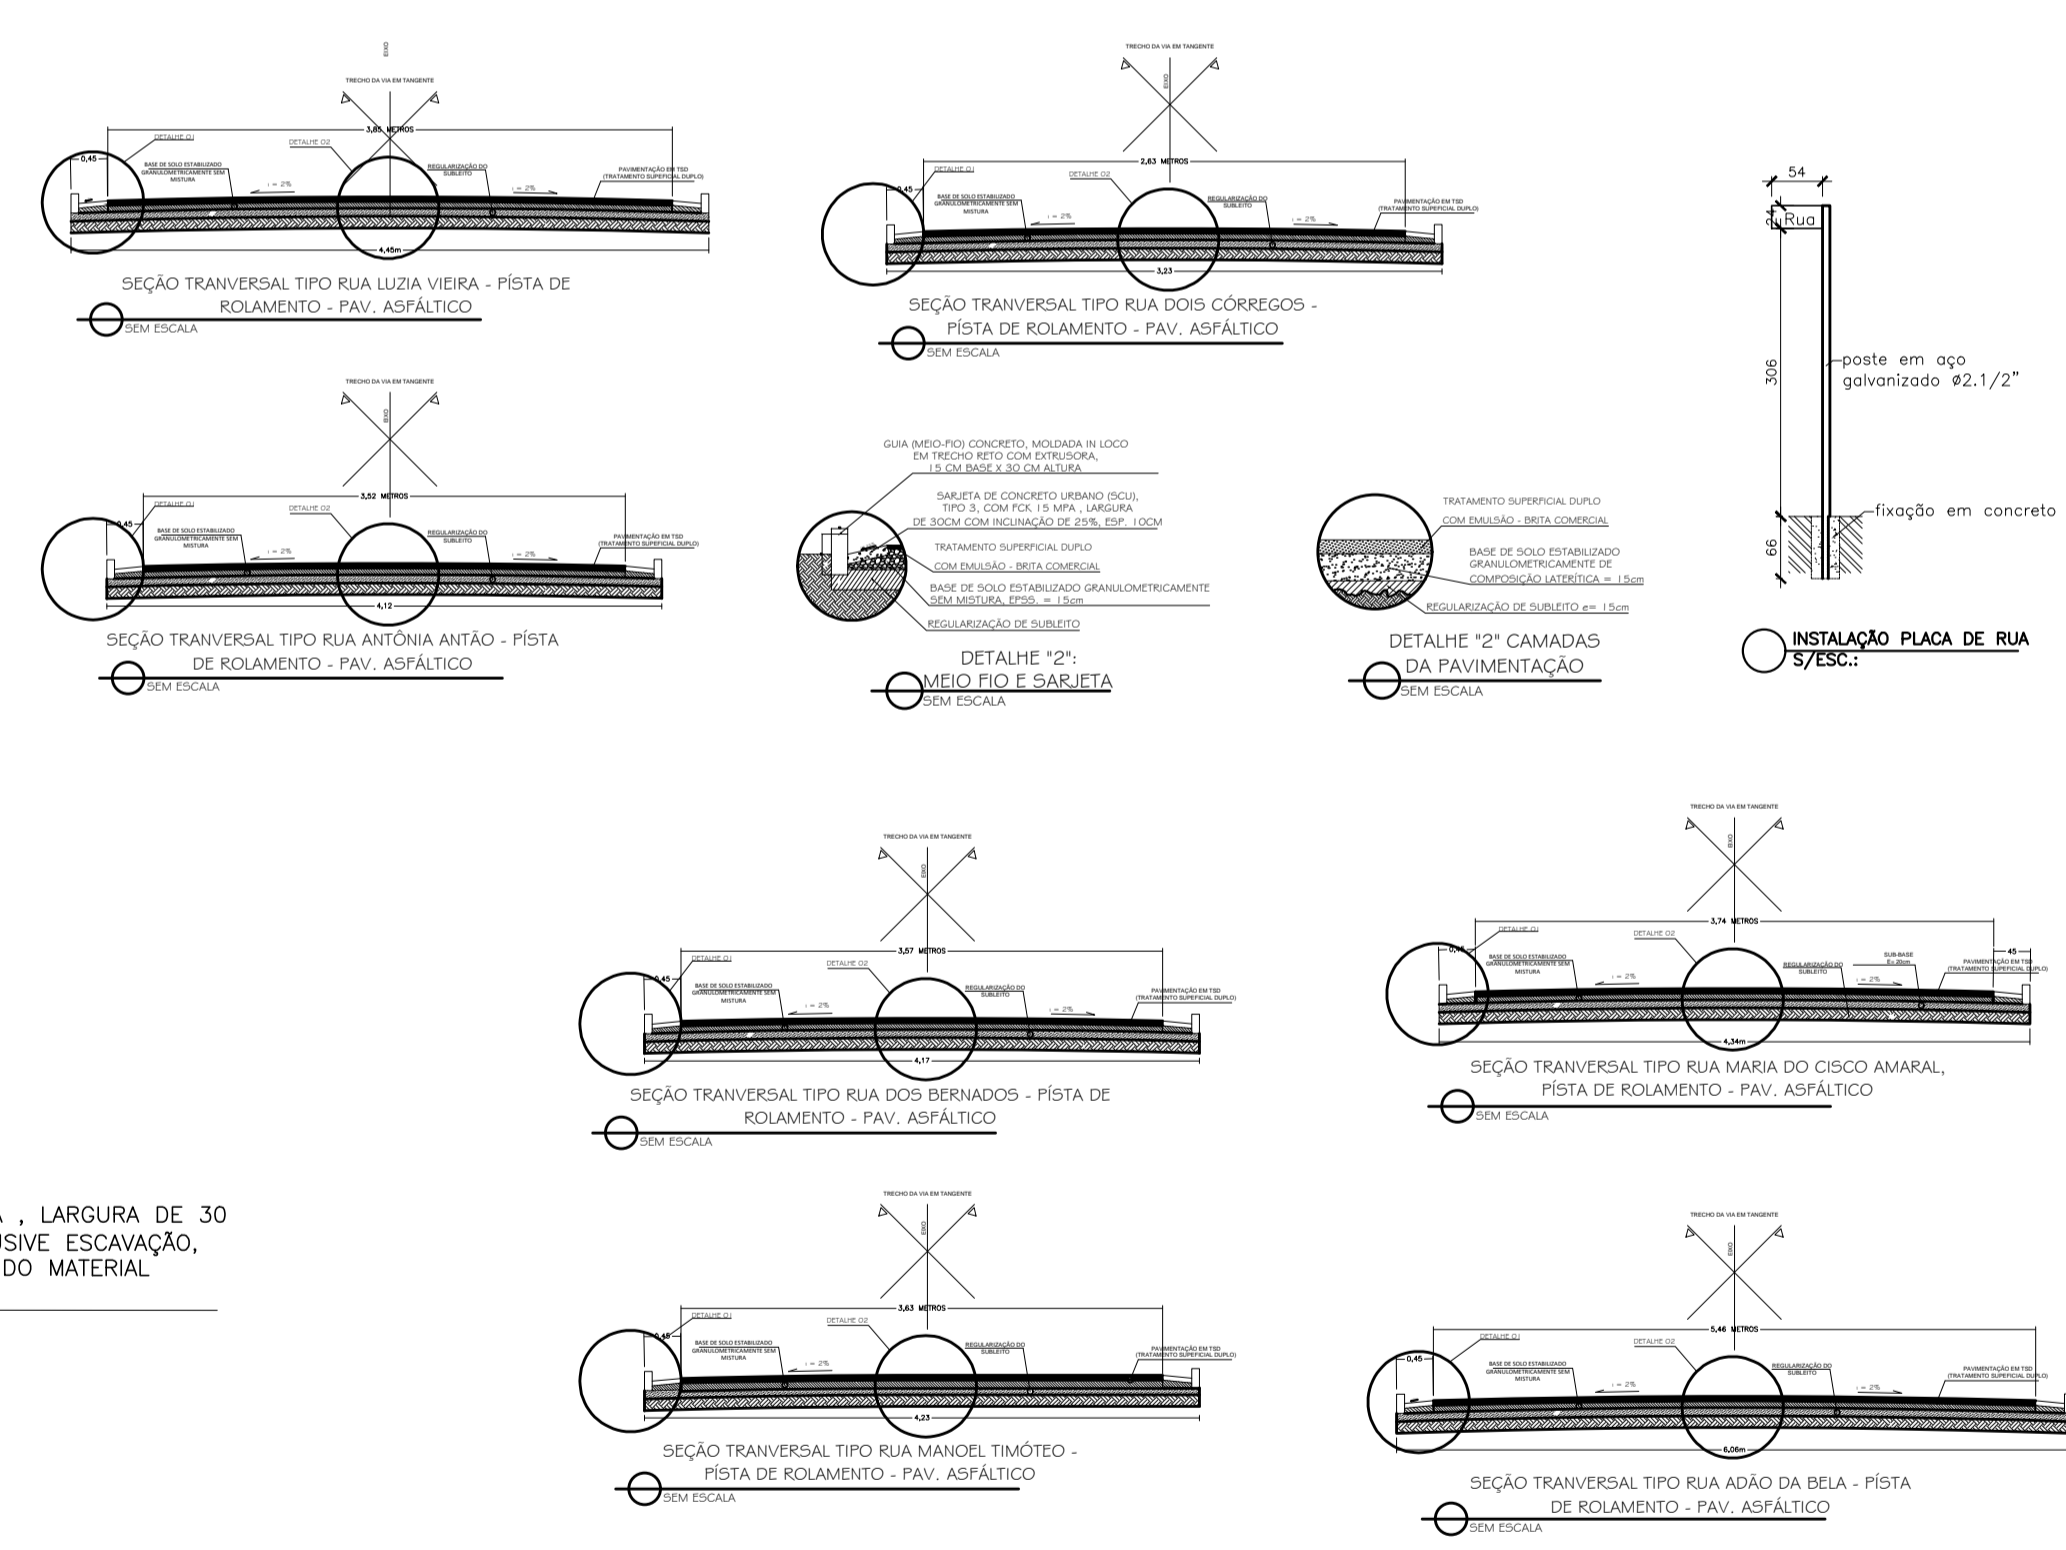

Legenda
 ▸ sentido da água pluvial
 [hatched box] pavimento em asfalto
 [solid black box] rampas PNE a executar

PROJETO DE PAVIMENTAÇÃO ASFÁLTICA

RESPONSÁVEL TÉCNICO: JOSÉ EDUARDO RIBEIRO (CREA: 295545/D)

PROPRIETÁRIO: PREFEITURA MUNICIPAL DE CARBONITA (CNPJ/CPF: 21.154.174/0001-89)

USO: DOMÍNIO PÚBLICO (Fonte: Ministério das Cidades)

CONTRATO: REPASSE (Fonte: 62357/2025)

ÁREA PROJETO: 5.631,27 m² (Folha: 1/1)

DATA: MARÇO DE 2026

LOCAL: Luzia Vieira, Antônio do Antão, Dois Corregos, Maria do Cisco Amaral, Manoel Timóteo, Adão da Bela e rua dos Bernados, município de Carbonita/MG