


- NOTAS**
- 1- MEDIDAS DAS QUADRA DE PAVIMENTAÇÃO QUANDO NÃO INDICADAS SERÃO EM MM.

CORES DOS CONDUTORES

NEUTRO: AZUL CLARO
FIO DE TERRA: VERDE

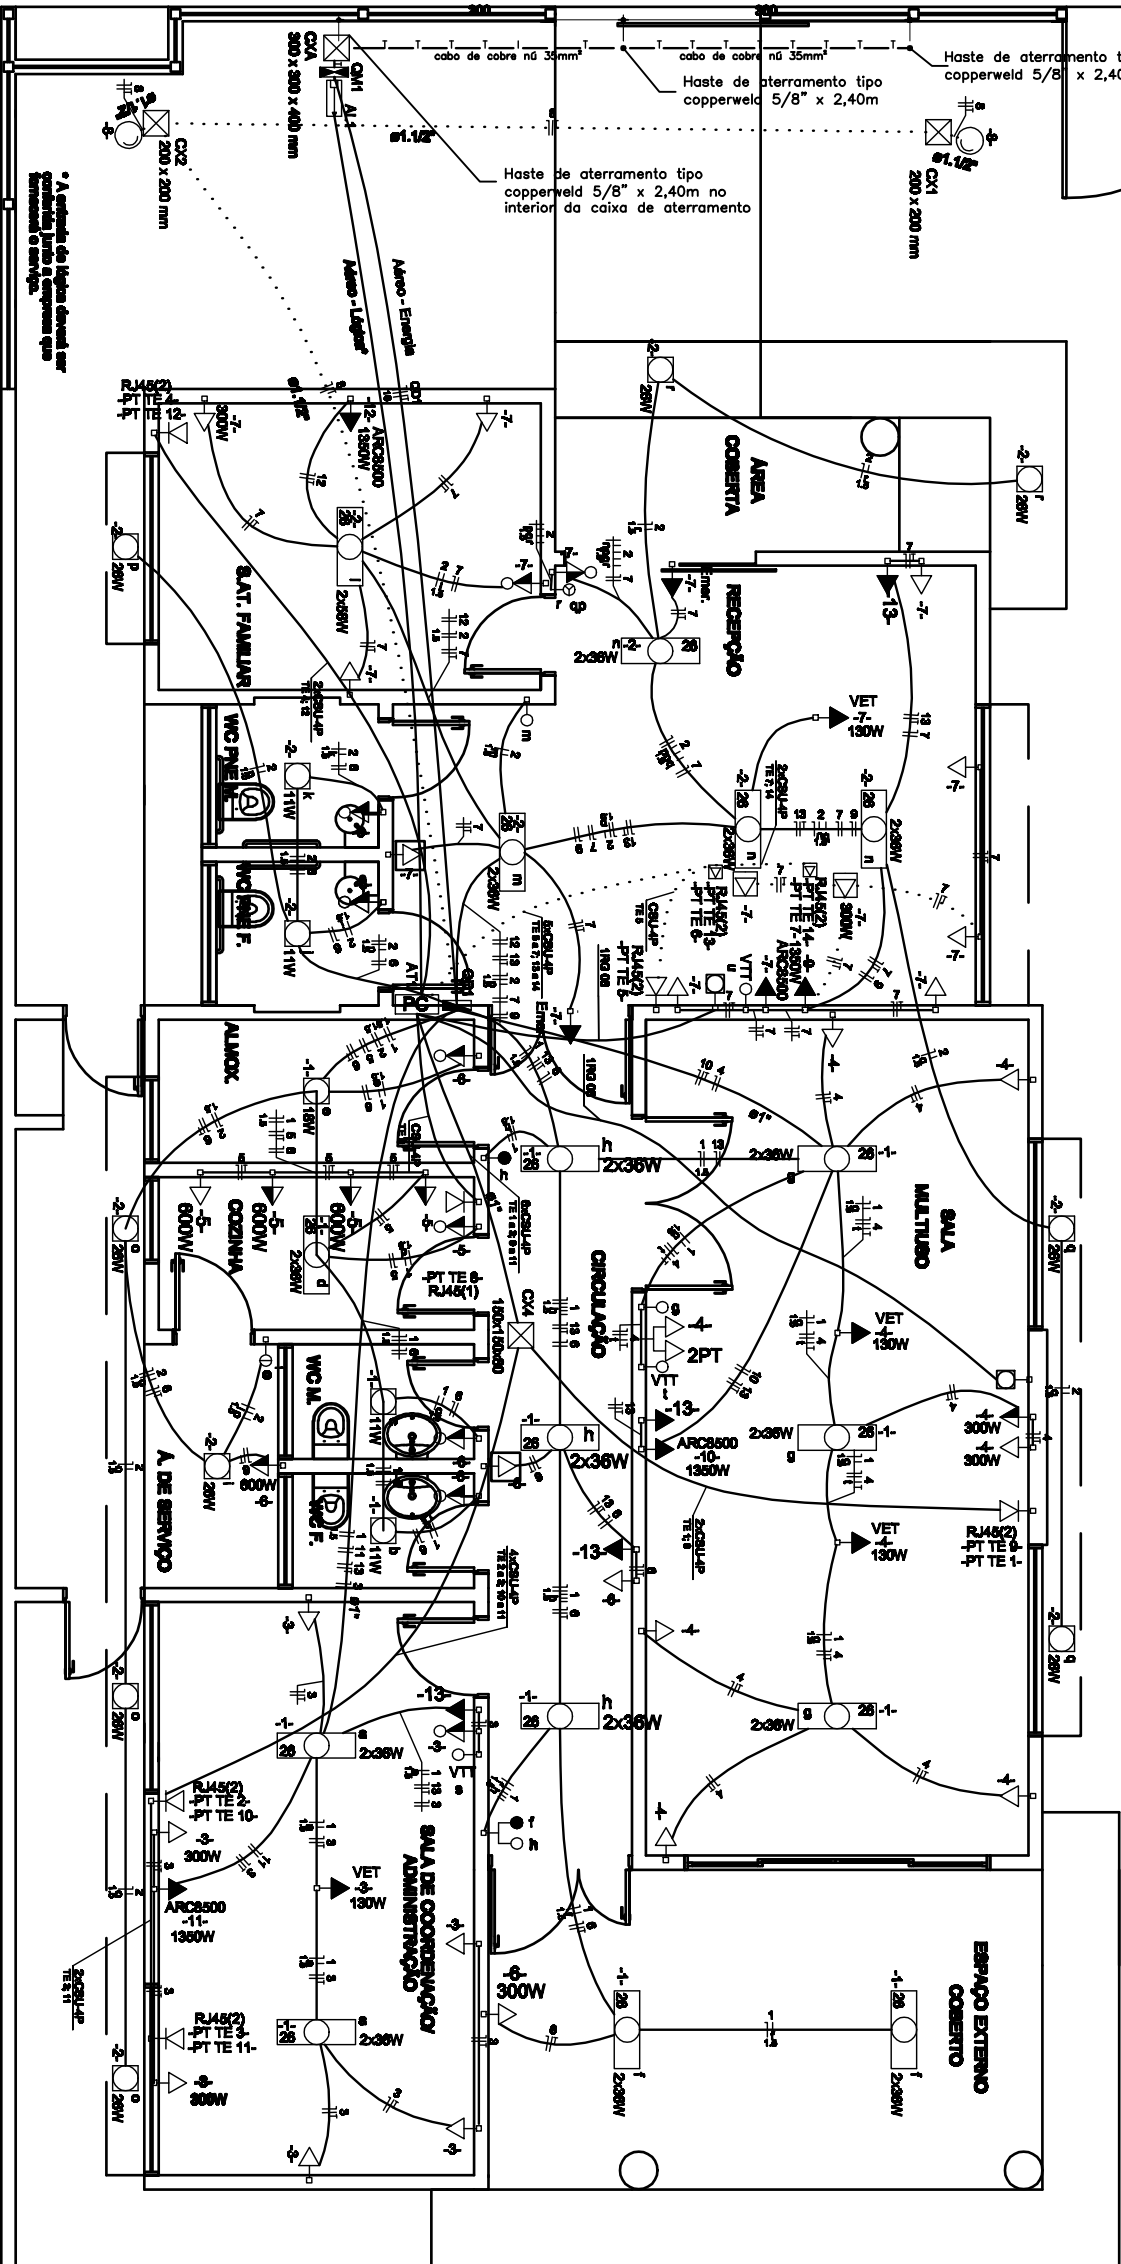

Legenda das Indicações


